



**СХЕМА УКЛАДКИ ТЕПЛОГО ПОЛА**

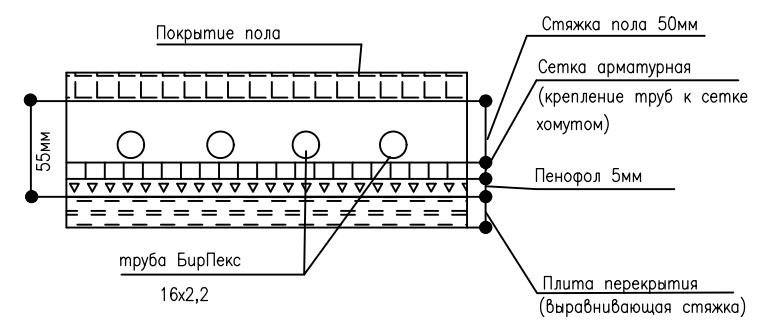


**Примечание.**  
 1. При укладке трубопроводов теплого пола сделать отступ:  
 от внутренних стен и перегородок - 100мм,  
 от наружных стен - 300 мм.

Инва. № подл.	Подпись и дата	Взам. инв. №

ИЗМ.	КОЛ. УЧ.	ЛИСТ	№ ДОК.	ПОДПИСЬ	ДАТА	Офис. Блок 1.	СТАДИЯ	ЛИСТ	ЛИСТОВ
Разраб.							Р		
Утвердил						Система теплых полов.			

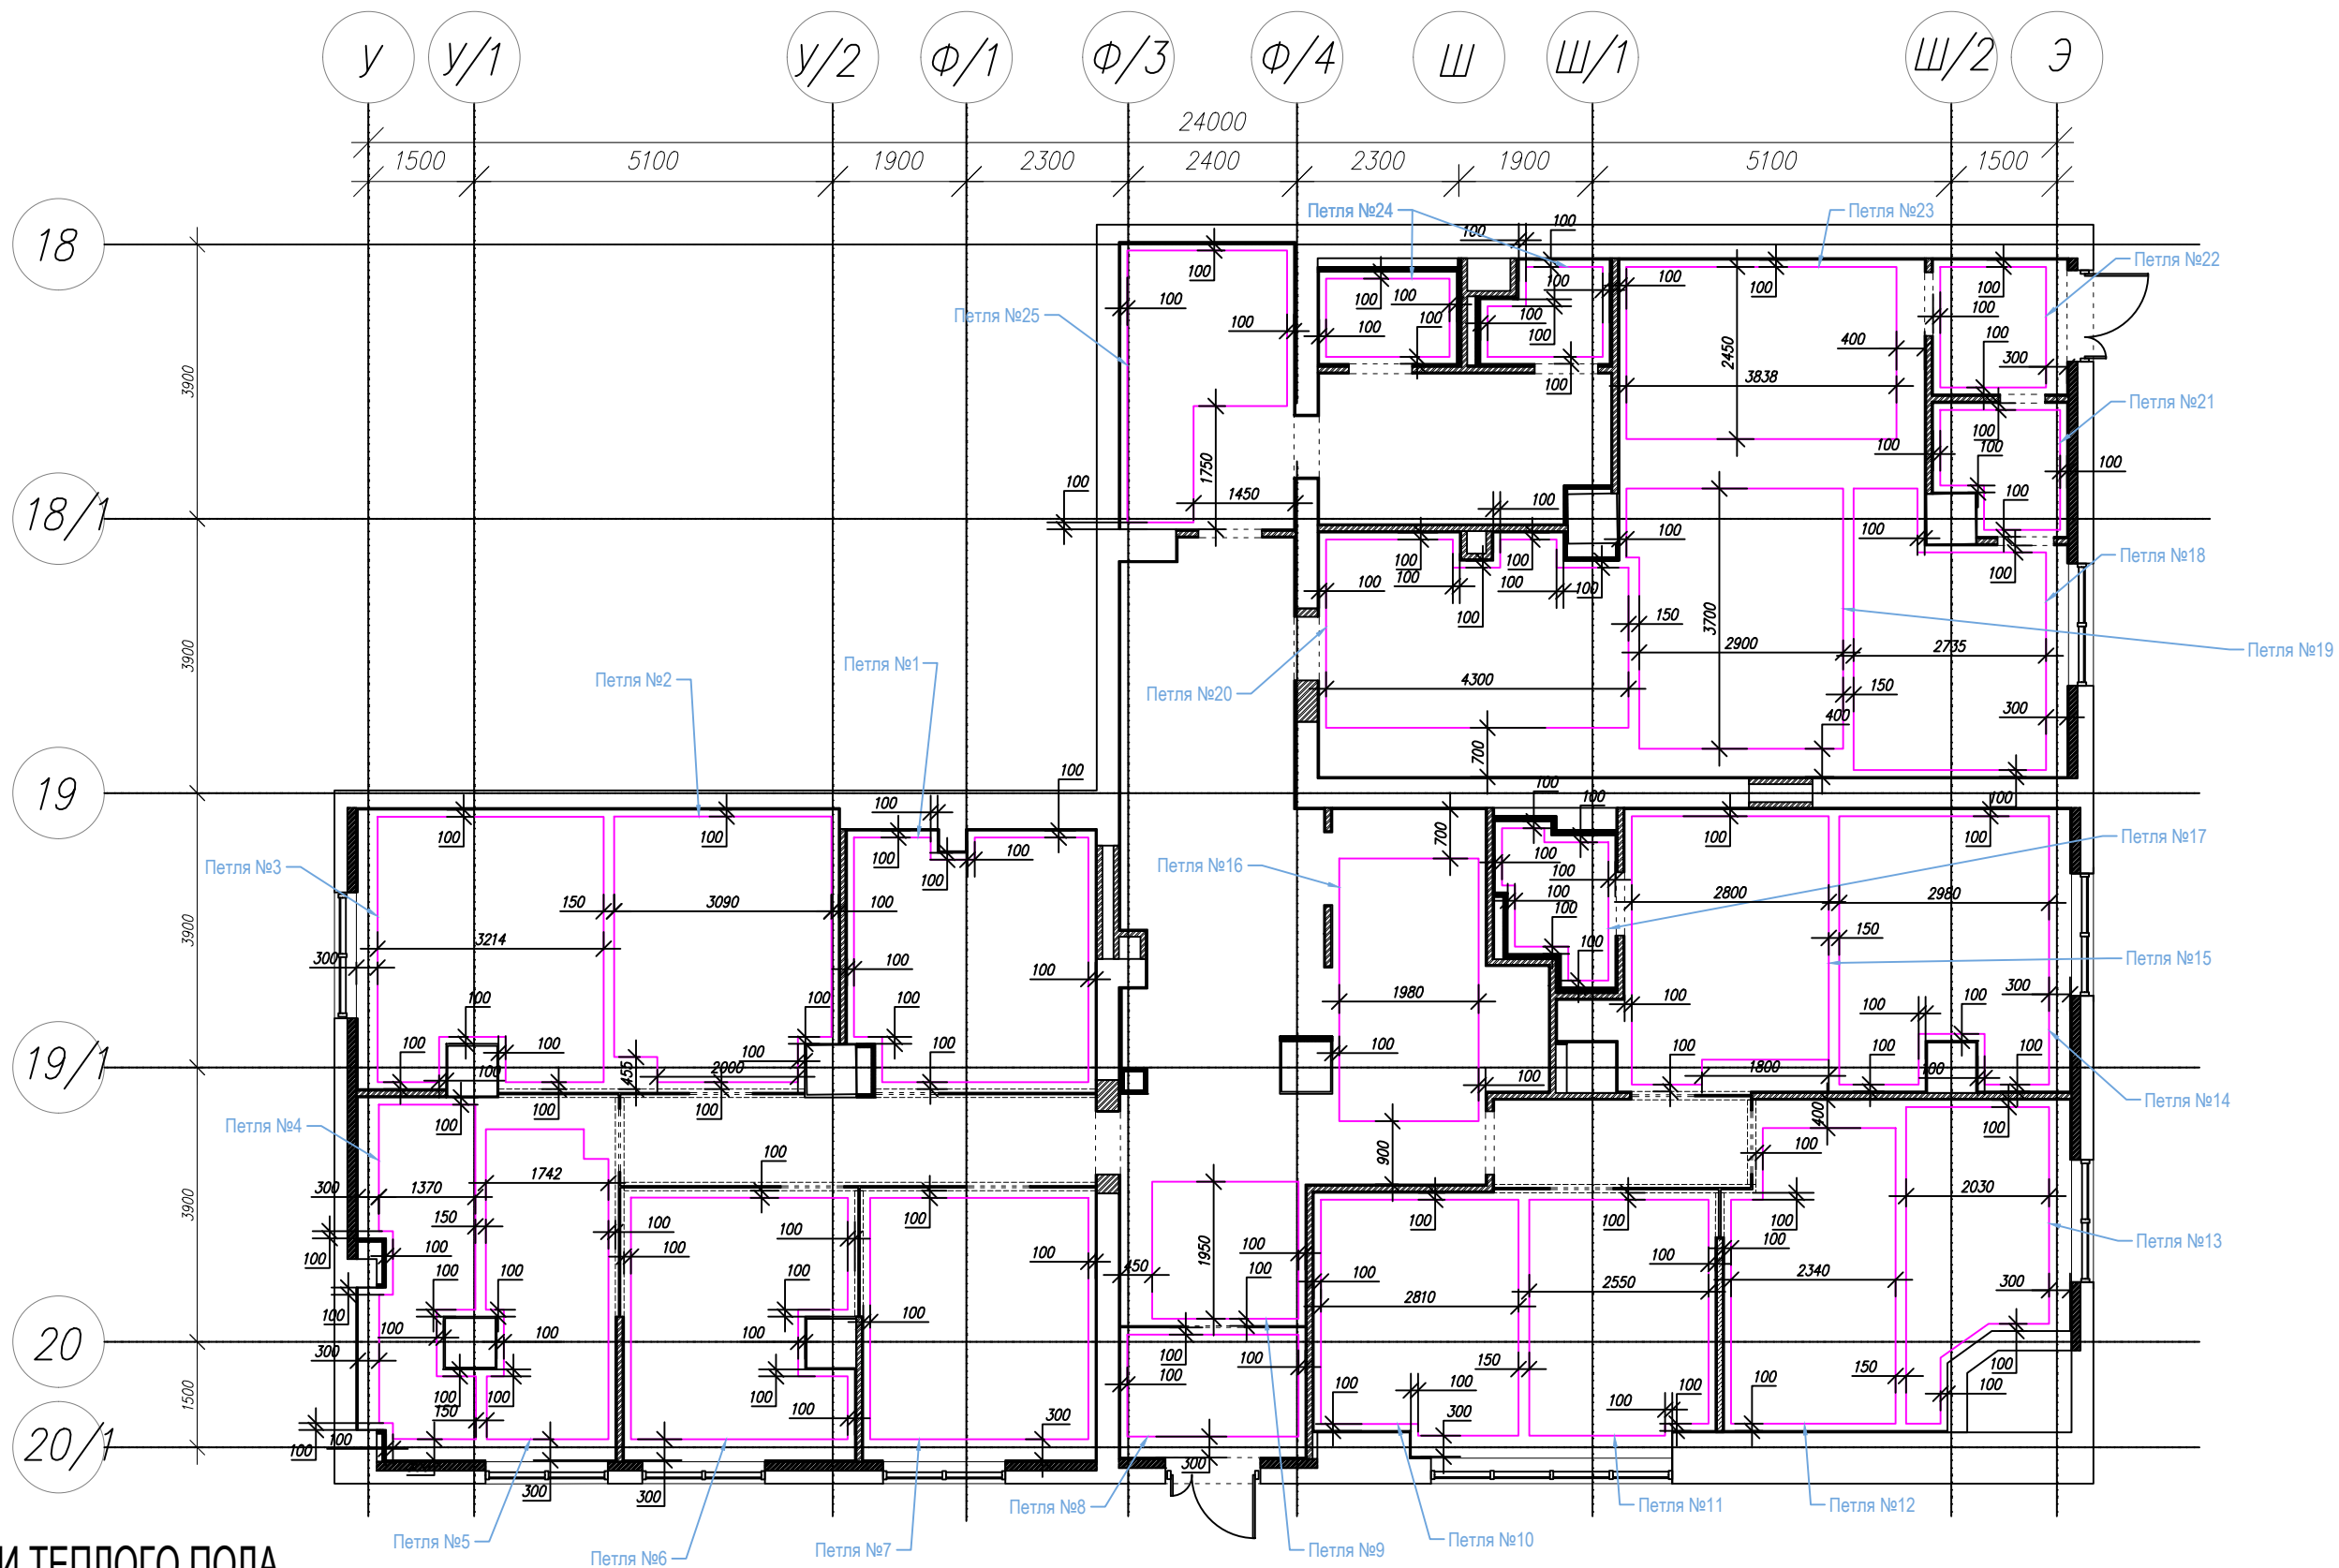

### СХЕМА УКЛАДКИ ТЕПЛОГО ПОЛА

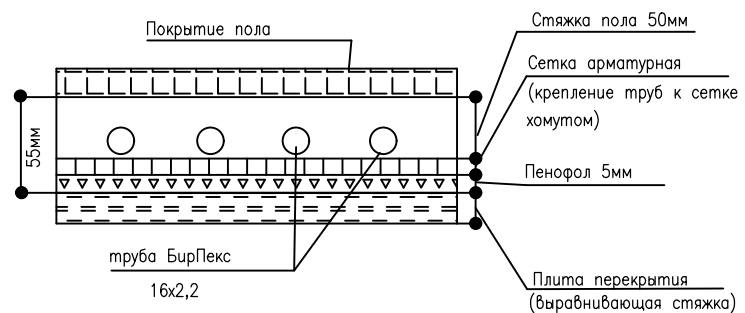

Изм.	КОЛ. УЧ.	ЛИСТ	№ ДОК.	ПОДПИСЬ	ДАТА	Офис. Блок 1.	СТАДИЯ	ЛИСТ	ЛИСТОВ
Разраб.							Р		
Утвердил						Система теплых полов. Раскладка петель.			

Взам. инв. №

Подпись и дата

Инв. № подл.

